


0222_FP_EG.dwg

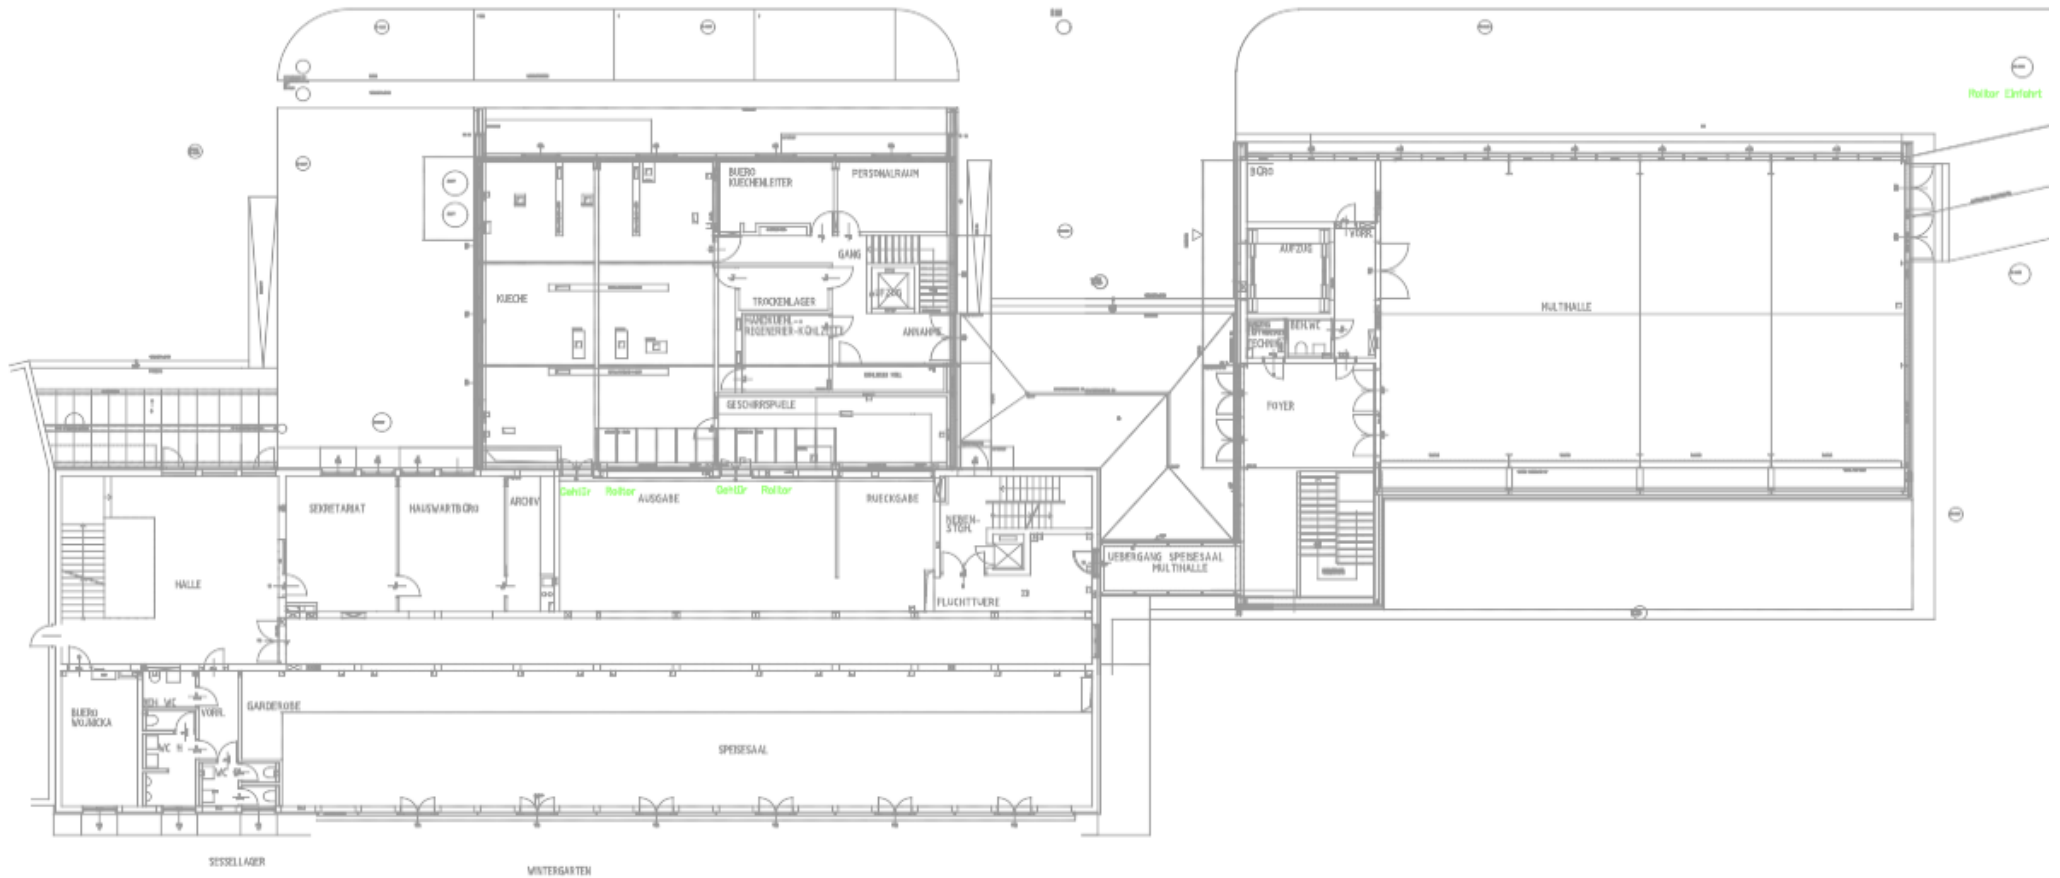

A360 VIEWER

